



Gemeinde Marbach

Strassenprojekt
Kirlenbüchel

Mitwirkung
Vorprüfung

Schleppkurven
Situation 1:500

FKL & Partner AG

Ingenieur und Geometerbüro

Laufenbrunnenstrasse 36

9472 Grabs

www.fkl.ch

Telefon:

Fax:

mail: fkl@fkl.ch

081 750 33 99

081 750 33 90



Zertifiziert nach ISO 9001

Reg. Nr. 13319-3

Plan Nr.: 220834KL-14

Genehmigung:

Änderung:

Entw:

Gez:

Kontr:

Datum:

A

B

C

Büro:

Grabs

Massstab:

500

Format:

60/105

Pfad:

W:\Gemeinden\Marbach\Auftrag\220834KL_Straassenprojekt_Kirlenbüchel\Plan10_Auftragsgutachten



Datei:

220834KL_14_Fahrkurven_VP_MW.dwg


Legende

— Strassenrand Neu / Projektiert

— Strassenrand bestehend

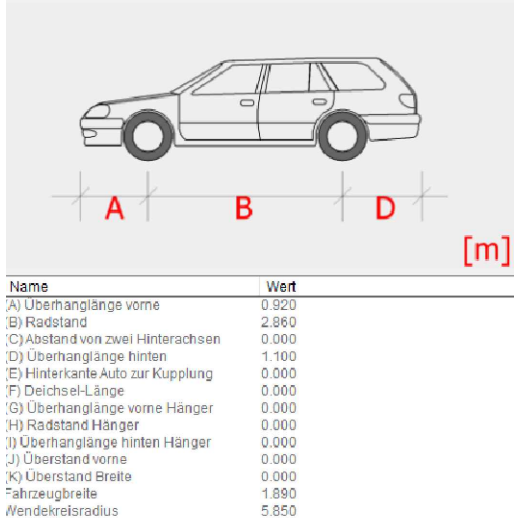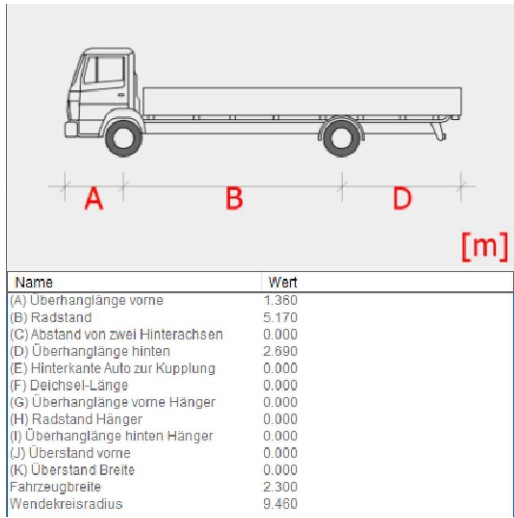


Einlenker in Bergstrasse

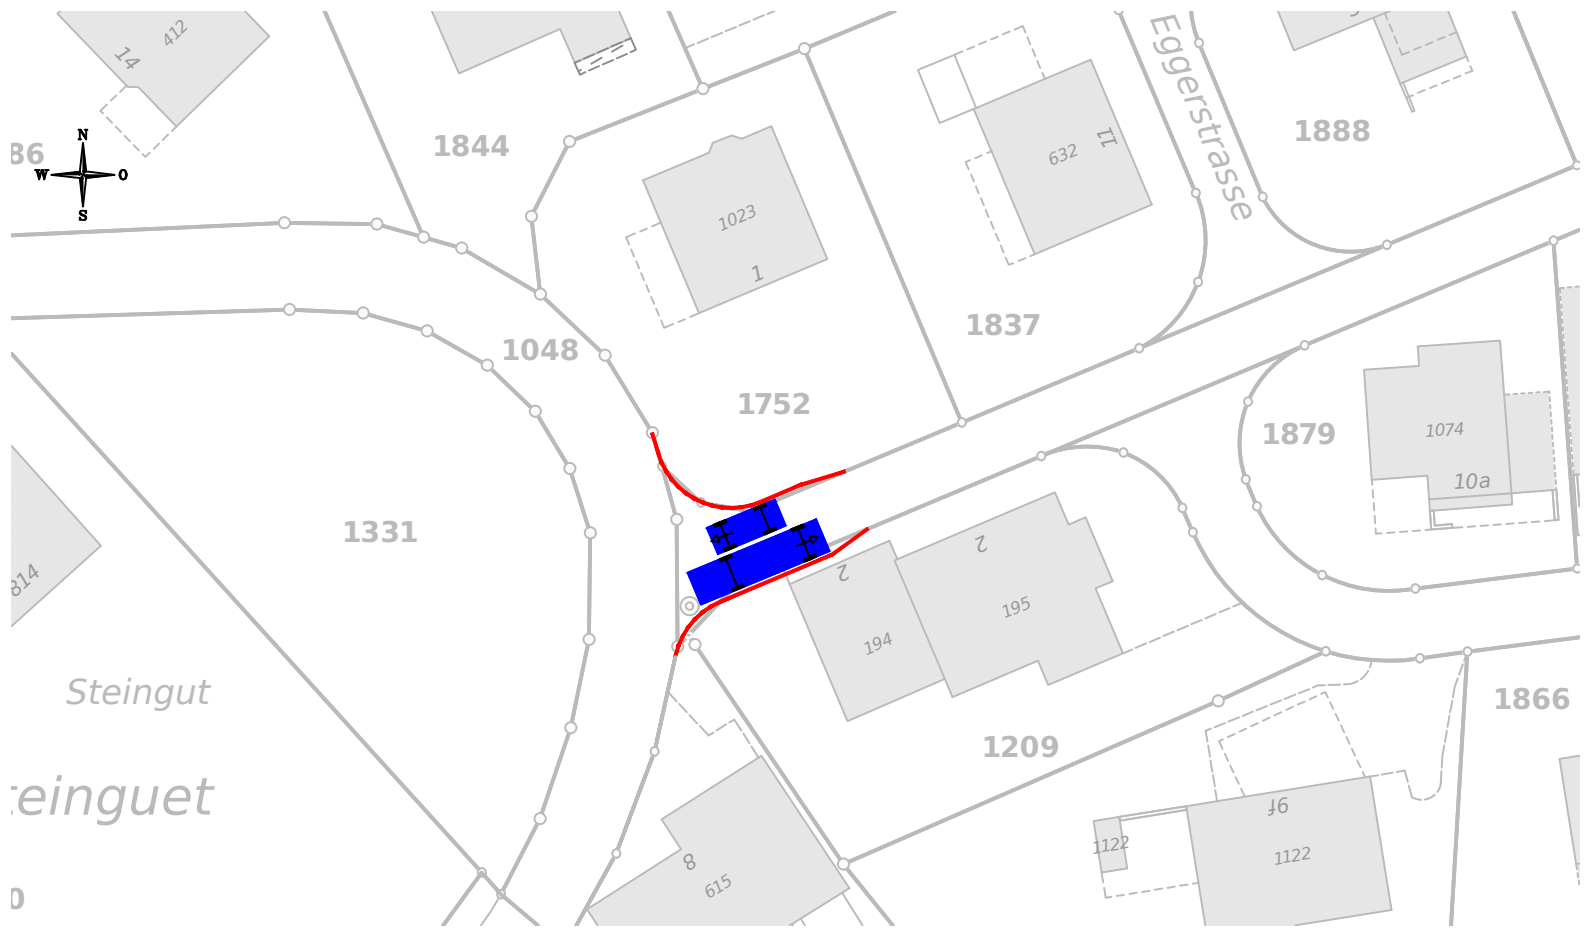


Querungsstelle Eggerstrasse Nord



Querungsstelle Eggerstrasse Süd

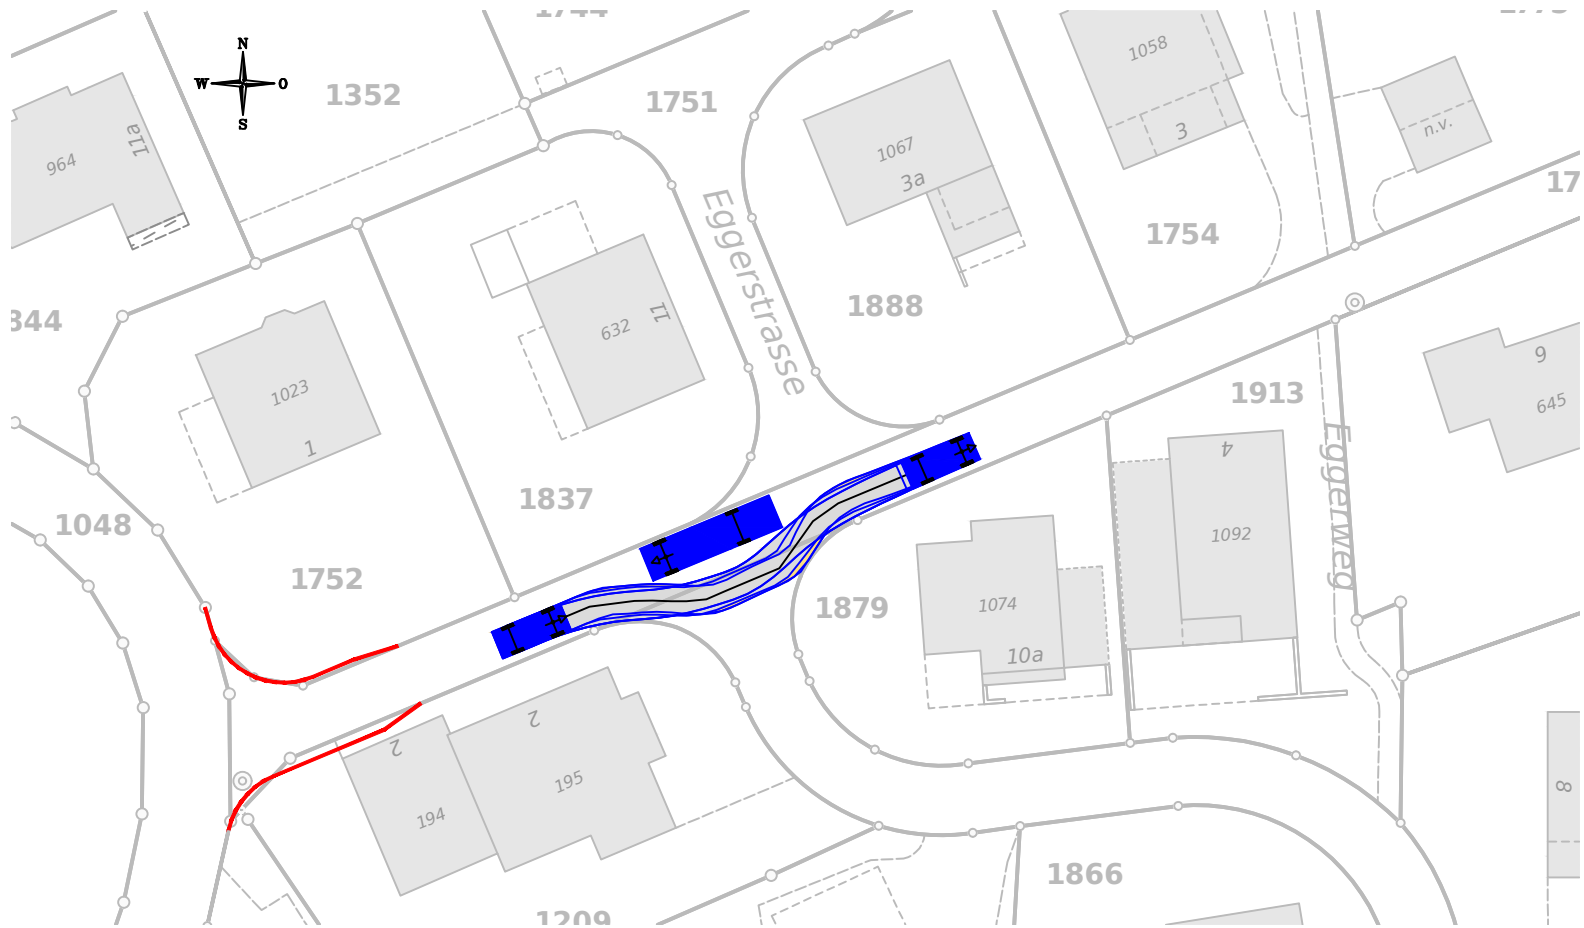

Ausweichstelle Parzellen 1961 / 1231

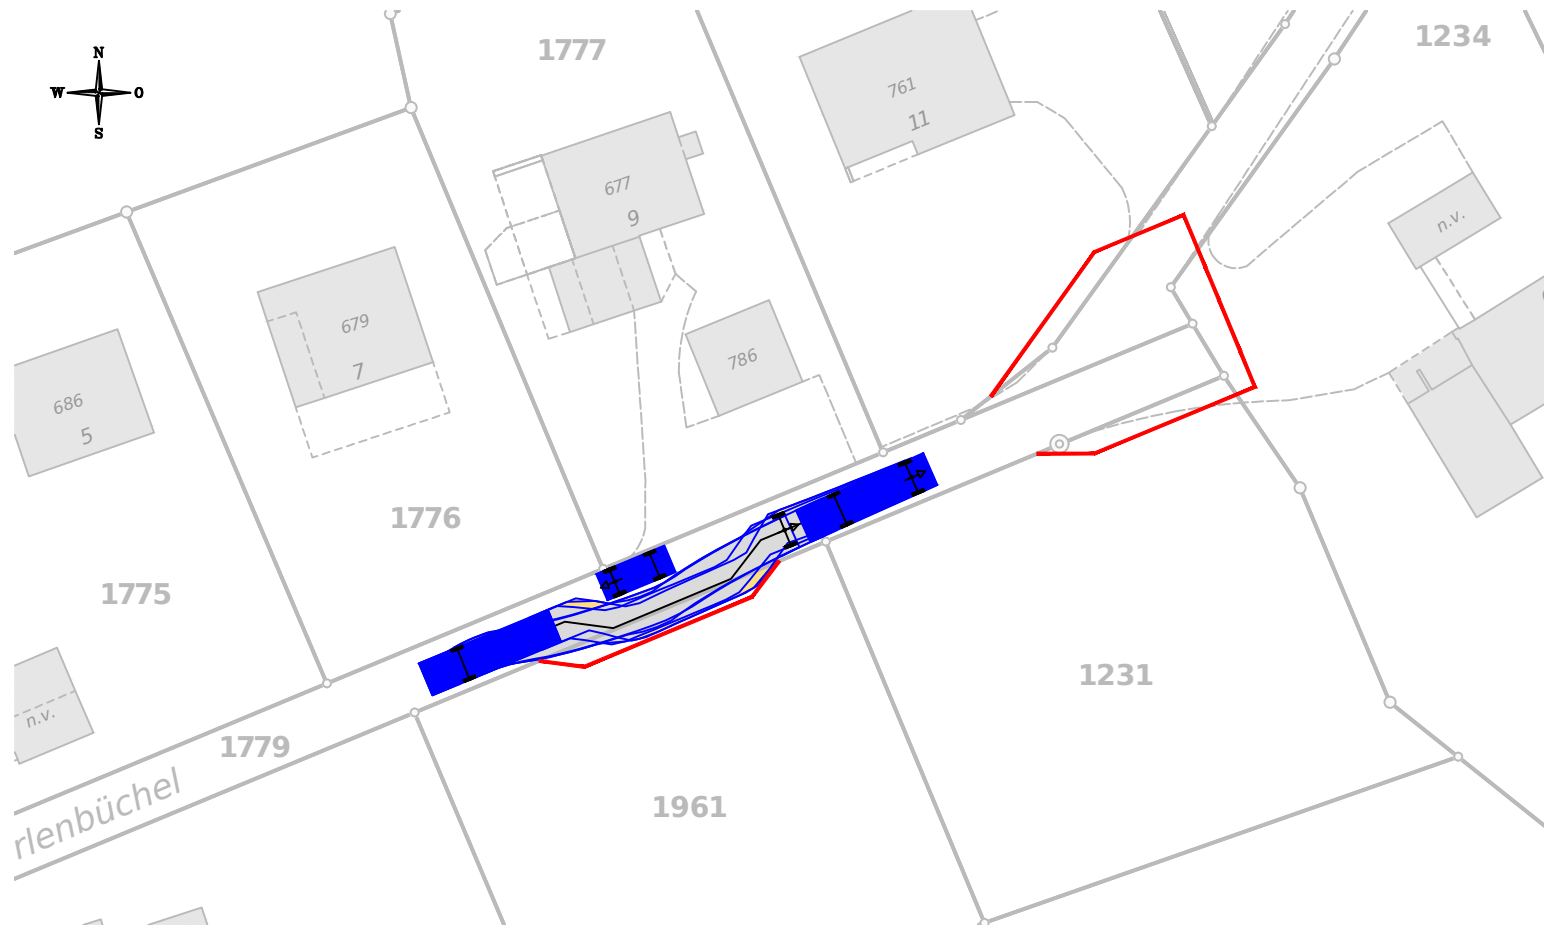

Wendehammer mit 1-maligem Ansetzen des Wendemanövers
sowie Beanspruchung der Freihaltezone

