



Kanton St. Gallen

Gemeinde **Marbach**



Auflageprojekt

Erschliessungsstichstrasse  
Eggerstrasse

Gemeindestrasse 3. Klasse, (Neuklassierung)

Teilstrassenplan 1:500

Vom Gemeinderat erlassen am: .....

Der Gemeindepräsident:

Die Gemeinderatsschreiberin:

.....

.....

Öffentlich aufgelegt vom: ..... bis: .....

Vom Tiefbauamt des Kantons St.Gallen genehmigt am: .....

Kantonsingenieur:

.....

Marcel John, Dipl. Ing. ETH/SIA


**D + S**  $M = \frac{q \times l^2}{8}$  | BAUSTATIK GMBH, 9443 Widnau  
T 071 722 11 30, info@dsbaustatik.ch



**Auftraggeber:**

Marc Plüss, Gehrenstrasse 21, 9437 Marbach SG

Index	0	1	2	3	4	5	Plannummer: <b>24A02-S02</b>
Datum	13.05.2025						
gezeichnet	KS						Format:
kontrolliert	TS						

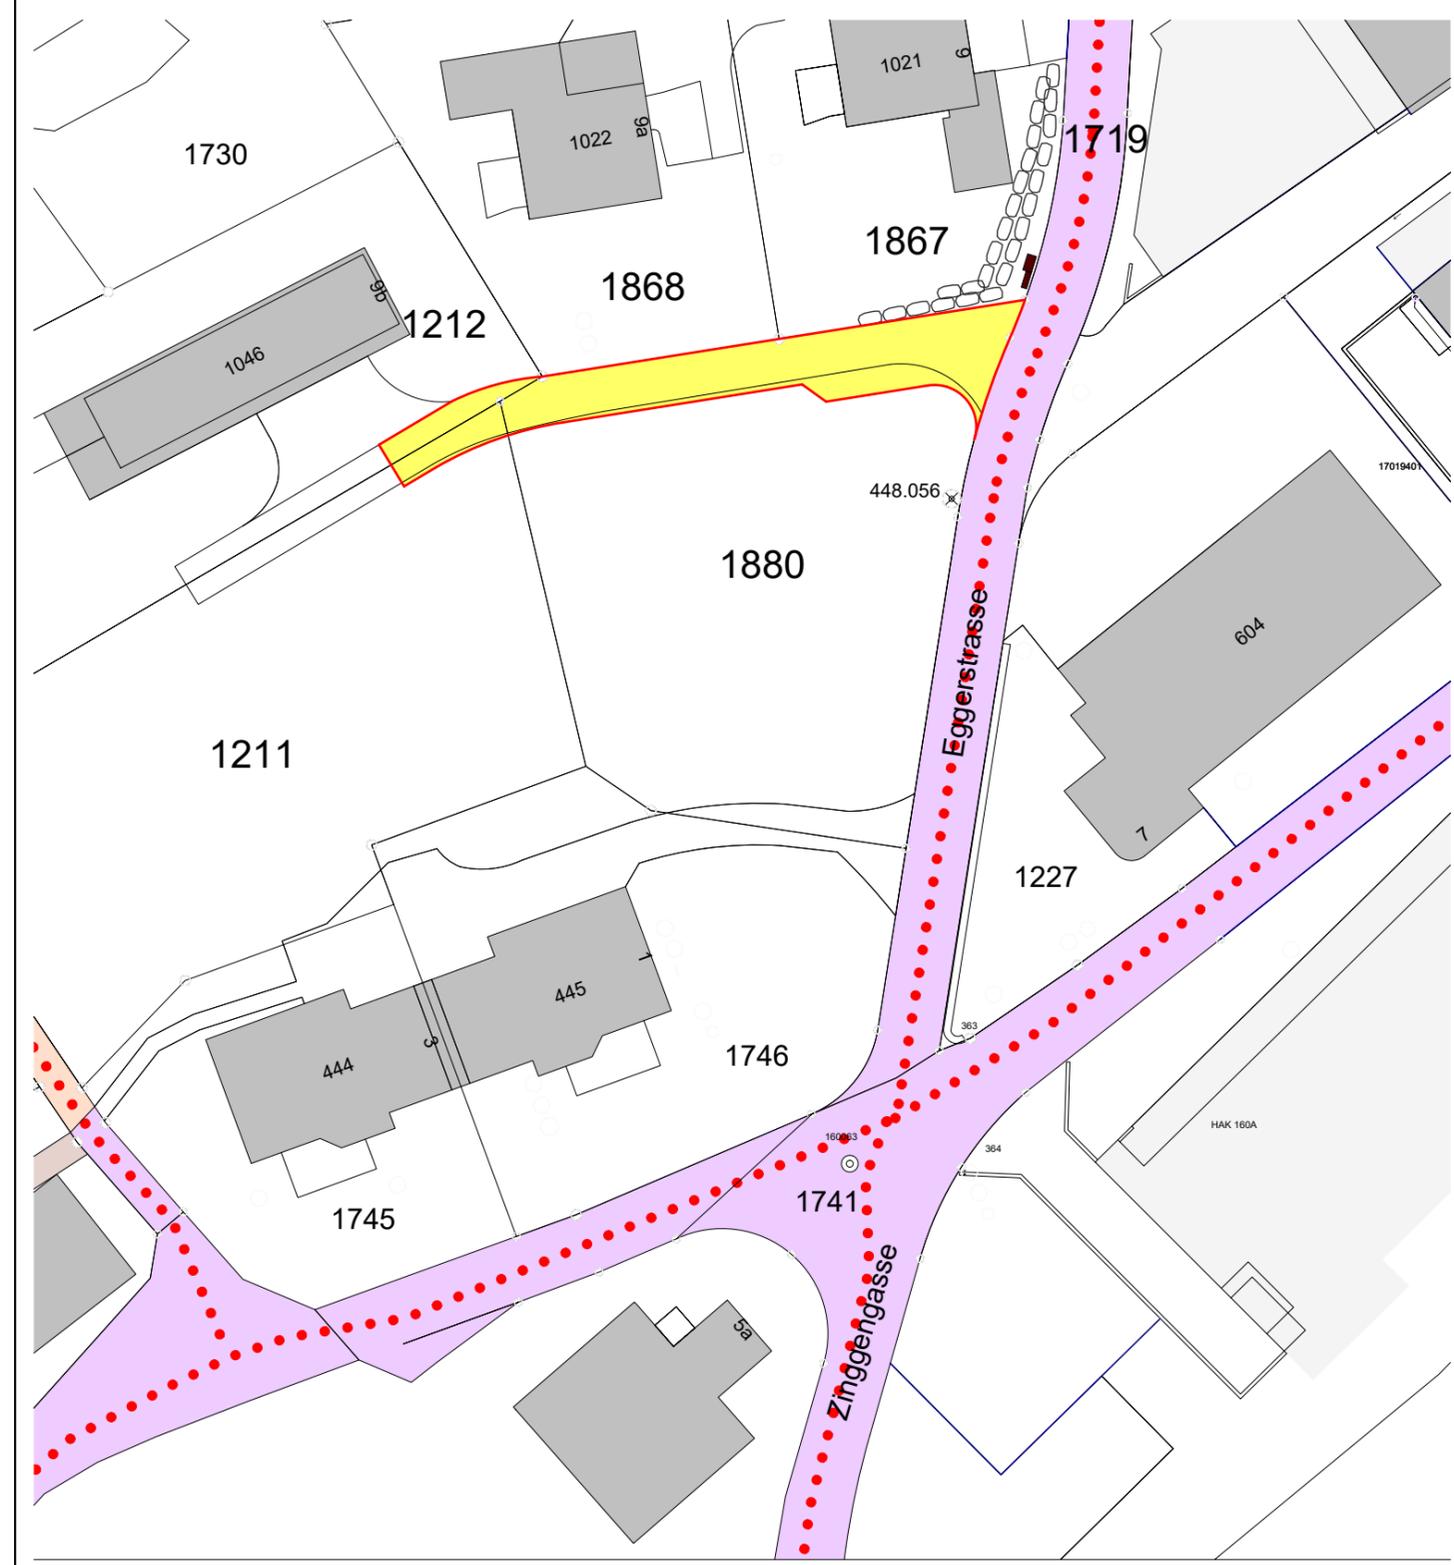

Legende Teilstrassenplan	Hinweise	Festlegung neu / Änderung	Festlegung Aufhebung	Festlegung Umklassierung
Gemeindestrasse 2. Klasse, G2				
Gemeindestrasse 3. Klasse, G3				
Weg 1. Klasse, W1				
Weg 2. Klasse, W2				
Fussweg				