Kanton St. Gallen

Gemeinde **Marbach**

Auflageprojekt

Erschliessungsstichstrasse Eggerstrasse

Gemeindestrasse 3. Klasse, (Neuklassierung)

Landerwerbsplan 1:200

Vom Gemeinderat erlassen am: .....

Der Gemeindepräsident: Die Gemeinderatsschreiberin:

....

Öffentlich aufgelegt vom: ..... bis: .....

Vom Tiefbauamt des Kantons St.Gallen genehmigt am: .....

Kantonsingenieur: .....
Marcel John, Dipl. Ing. ETH/SIA

D + S $M = \frac{q \times l^2}{8}$ BAUSTATIK GMBH, 9443 Widnau
T 071 722 11 30 , info@ dsbaustatik.ch

Auftraggeber:
Marc Plüss, Gehrenstrasse 21, 9437 Marbach SG
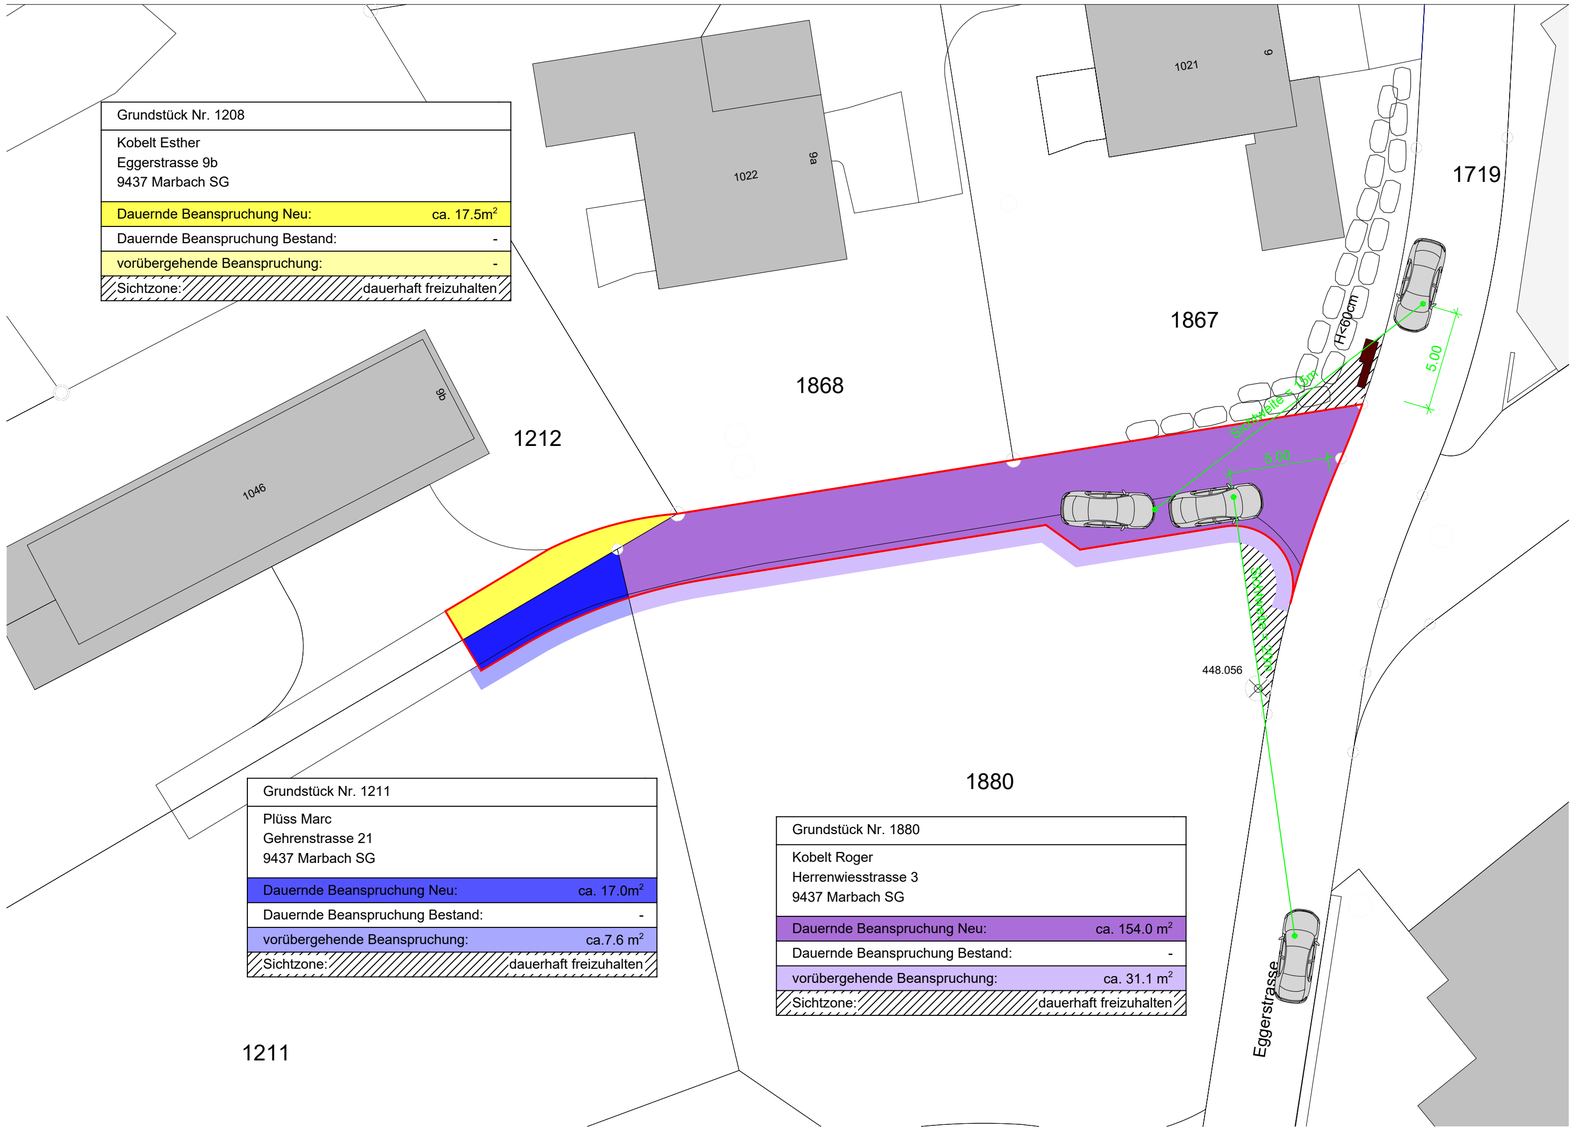
Index	0	1	2	3	4	5		Plannummer:
Datum	13.05.2025							**24A02-S03**
gezeichnet	KS							
kontrolliert	TS						Format: