




Querprofil 1:100

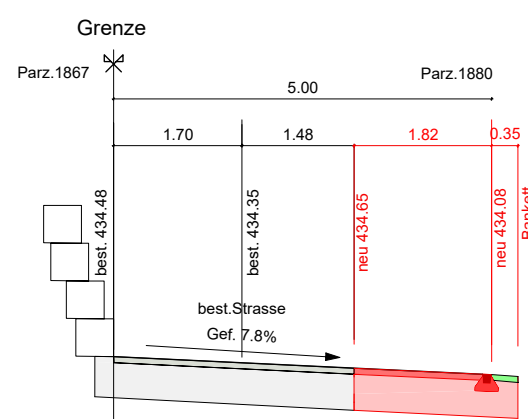


QP 1 / M 1:100

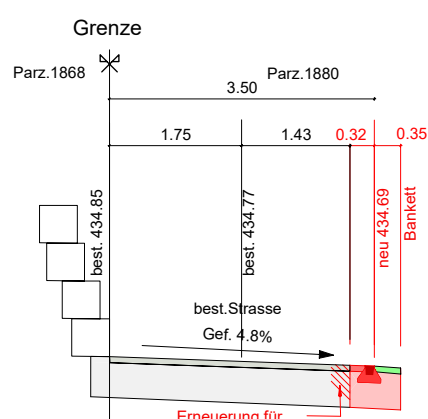


QP 2 / M 1:100

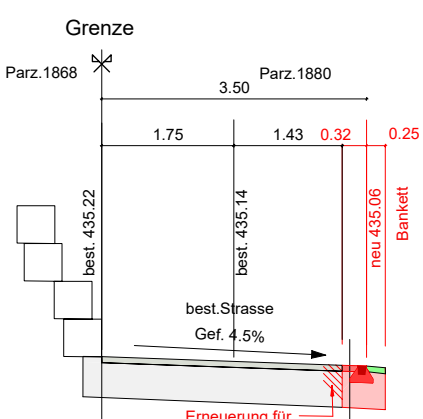


QP 3 / M 1:100

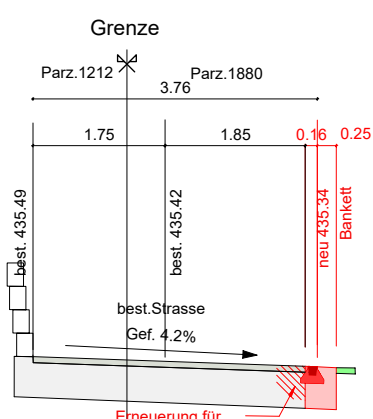


QP 4 / M 1:100

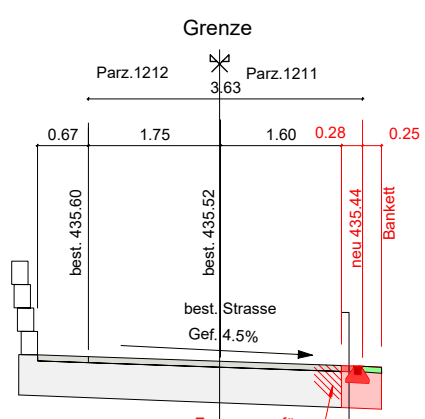

QP 5 / M 1:100

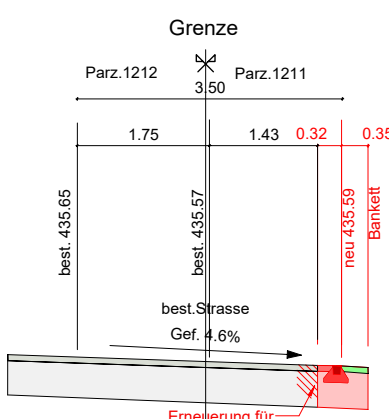


QP 6 / M 1:100

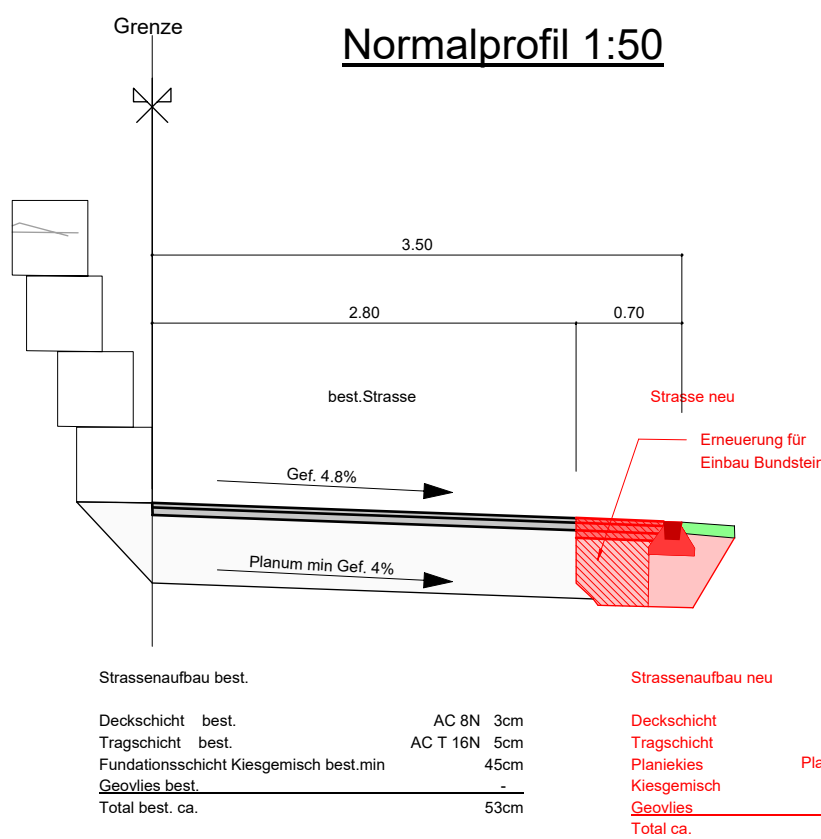

Normalprofil 1:50

Längenprofil 1:200

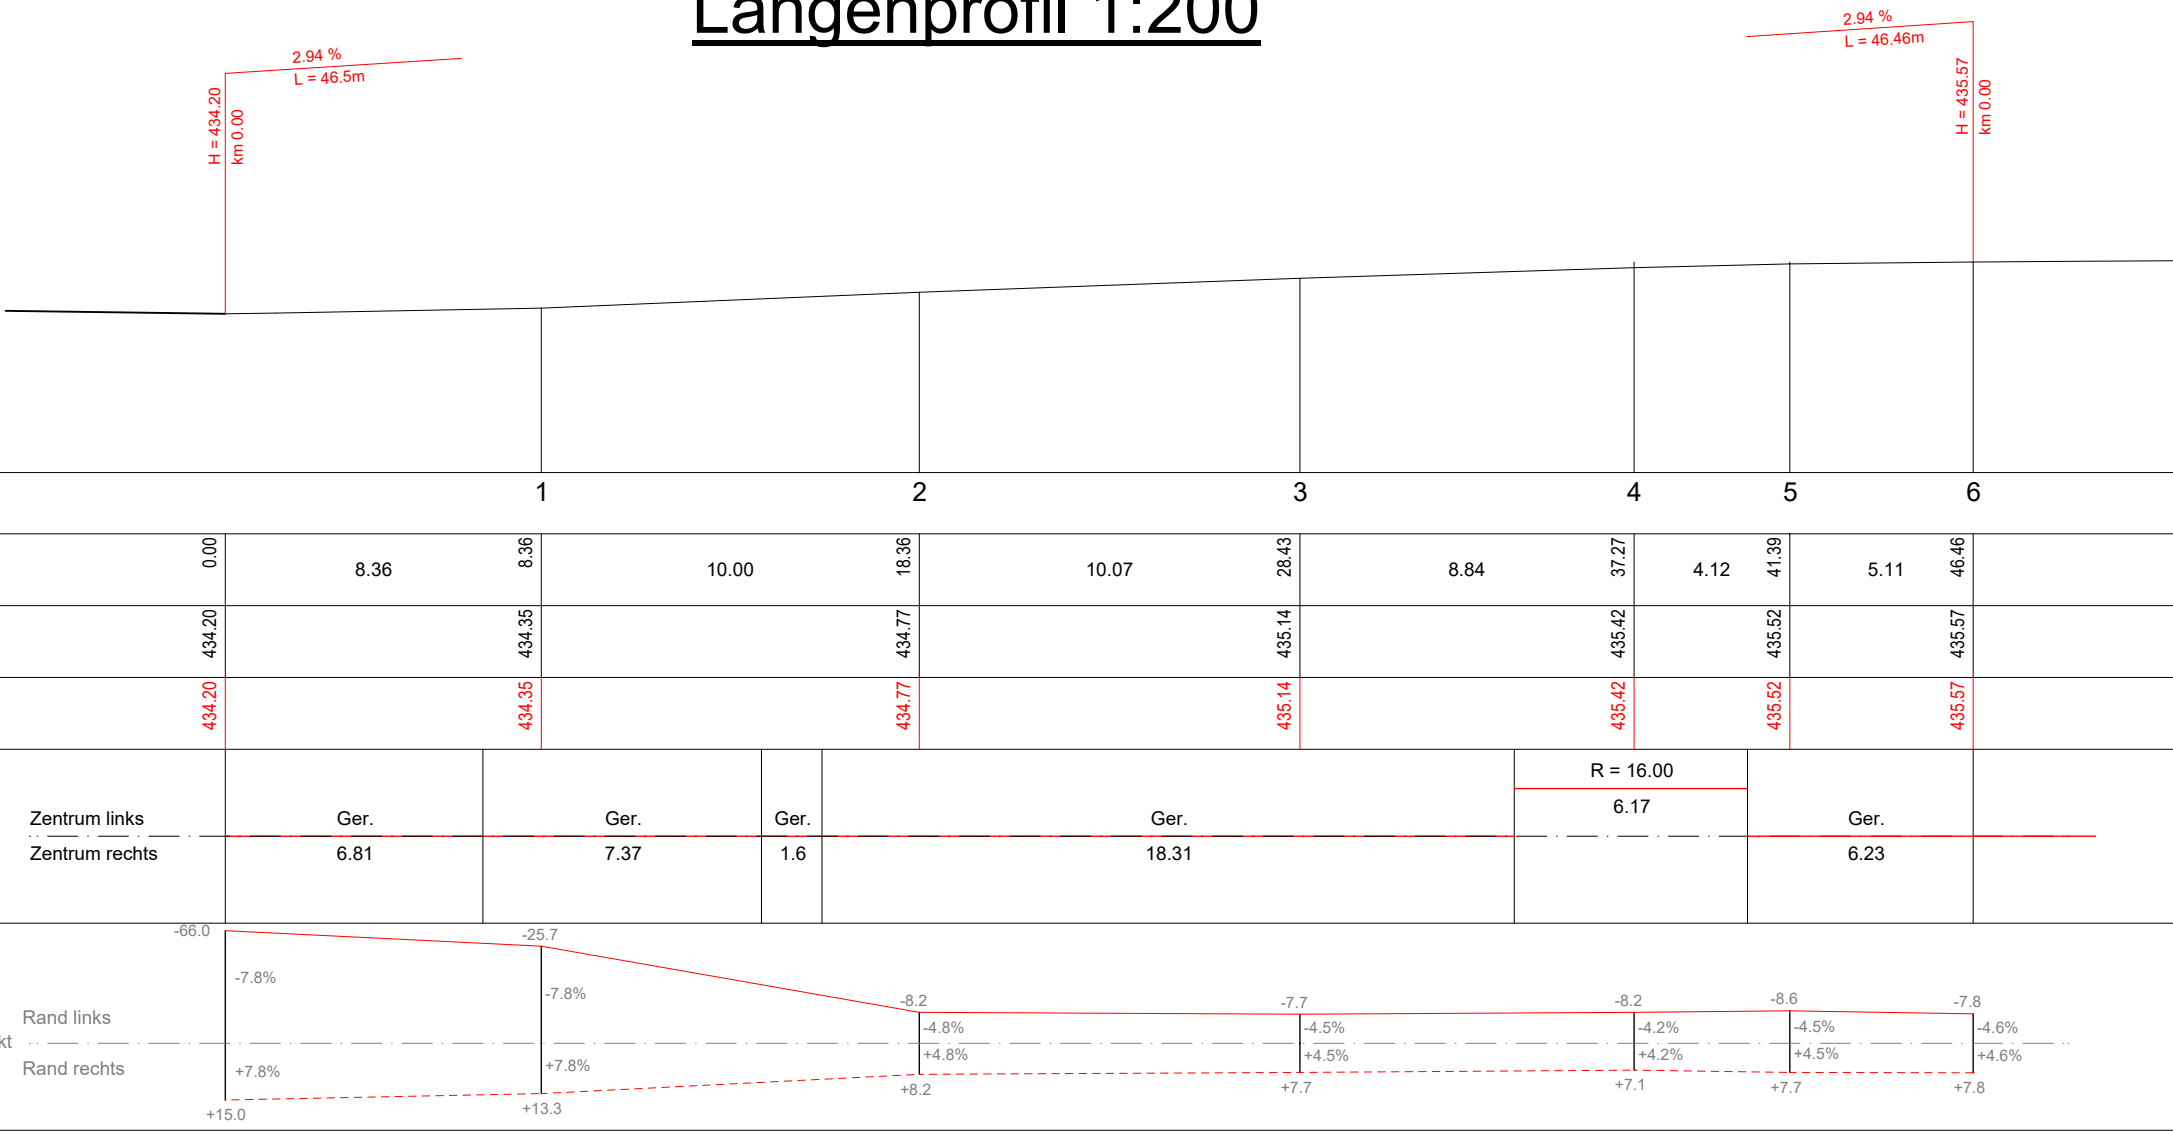

Kanton St. Gallen
Gemeinde **Marbach**



Auflageprojekt

Erschliessungsstichstrasse Eggerstrasse

Gemeindestrasse 3. Klasse, (Neuklassierung)

Querprofil 1:100, Normalprofil 1:50,
Längenprofil 1:200

Vom Gemeinderat erlassen am:

Der Gemeindepräsident: Die Gemeinderatsschreiberin:

Öffentlich aufgelegt vom: bis:

Vom Tiefbauamt des Kantons St.Gallen genehmigt am:

Kantonsingenieur:
Marcel John, Dipl. Ing. ETH/SIA

D + S $M = q \times \frac{l^2}{8}$ BAUSTATIK GMBH, 9443 Widnau
T 071 722 11 30, info@dsbaustatik.ch

Auftraggeber:
Marc Plüss, Gehrenstrasse 21, 9437 Marbach SG

Index	0	1	2	3	4	5	Plannummer:
Datum	13.05.2025						24A02-S04
gezeichnet	KS						
kontrolliert	TS						Format: