



Gemeinde Marbach

Strassenprojekt
Kirlenbüchel

Auflageprojekt

Schleppkurven
Situation 1:500

FKL & Partner AG
Ingenieur und Geometerbüro
Laufenbrunnenstrasse 36
9472 Grabs

www.fkl.ch
Telefon:
Fax:

mail: fkl@fkl.ch
081 750 33 99
081 750 33 90


Zertifiziert nach ISO 9001
Reg. Nr. 13319-3

Plan Nr.: 220834KL-14

Genehmigung:	Änderung:	Entw:	Gez:	Kontr:	Datum:
	A	du	du	sg	20.05.2025
	B				
	C				

Büro:
Grabs

Massstab:
500



Format:
60/105

Pfad: W:\Gemeinde\Marbach\Auftrag\220834KL_Straassenprojekt_Kirlenbüchel\Plan14_Auflageprojekt
Datei: 220834KL_14_Fahrkurven_VP_MW.dwg


Legende

— Strassenrand Neu / Projektiert

— Strassenrand bestehend

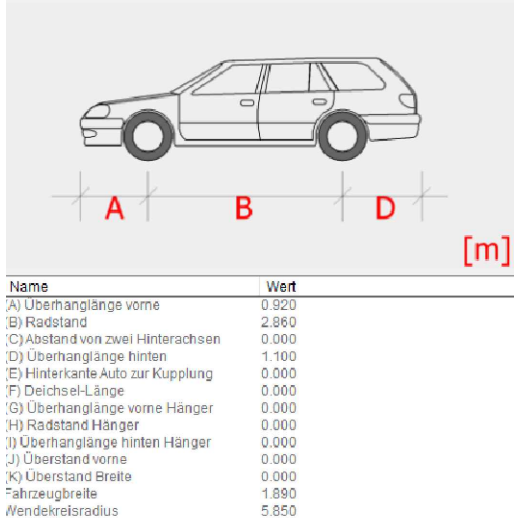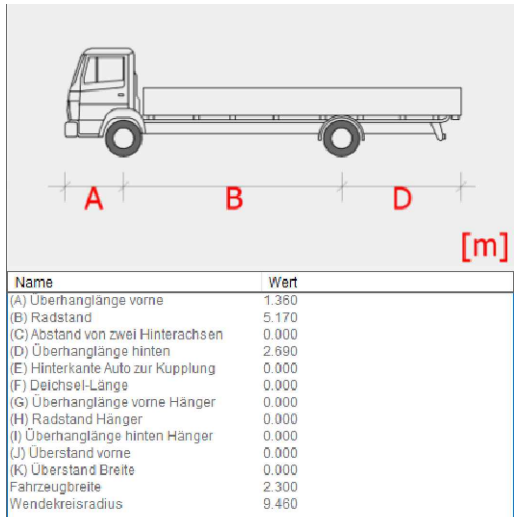


Einlenker in Bergstrasse

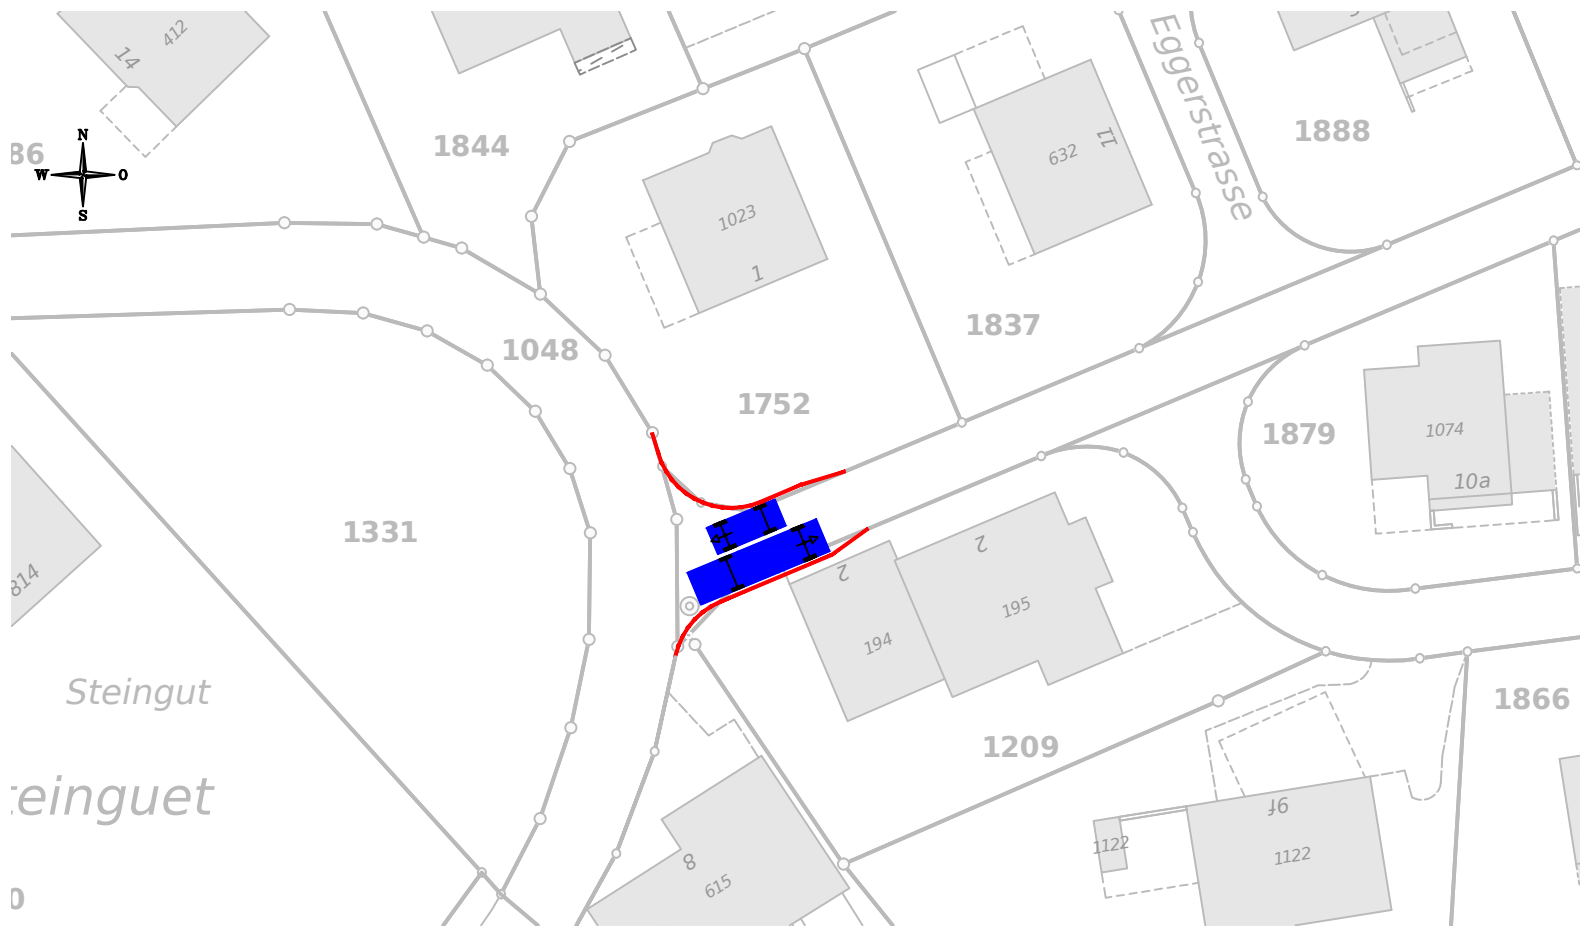


Querungsstelle Eggerstrasse Nord



Querungsstelle Eggerstrasse Süd

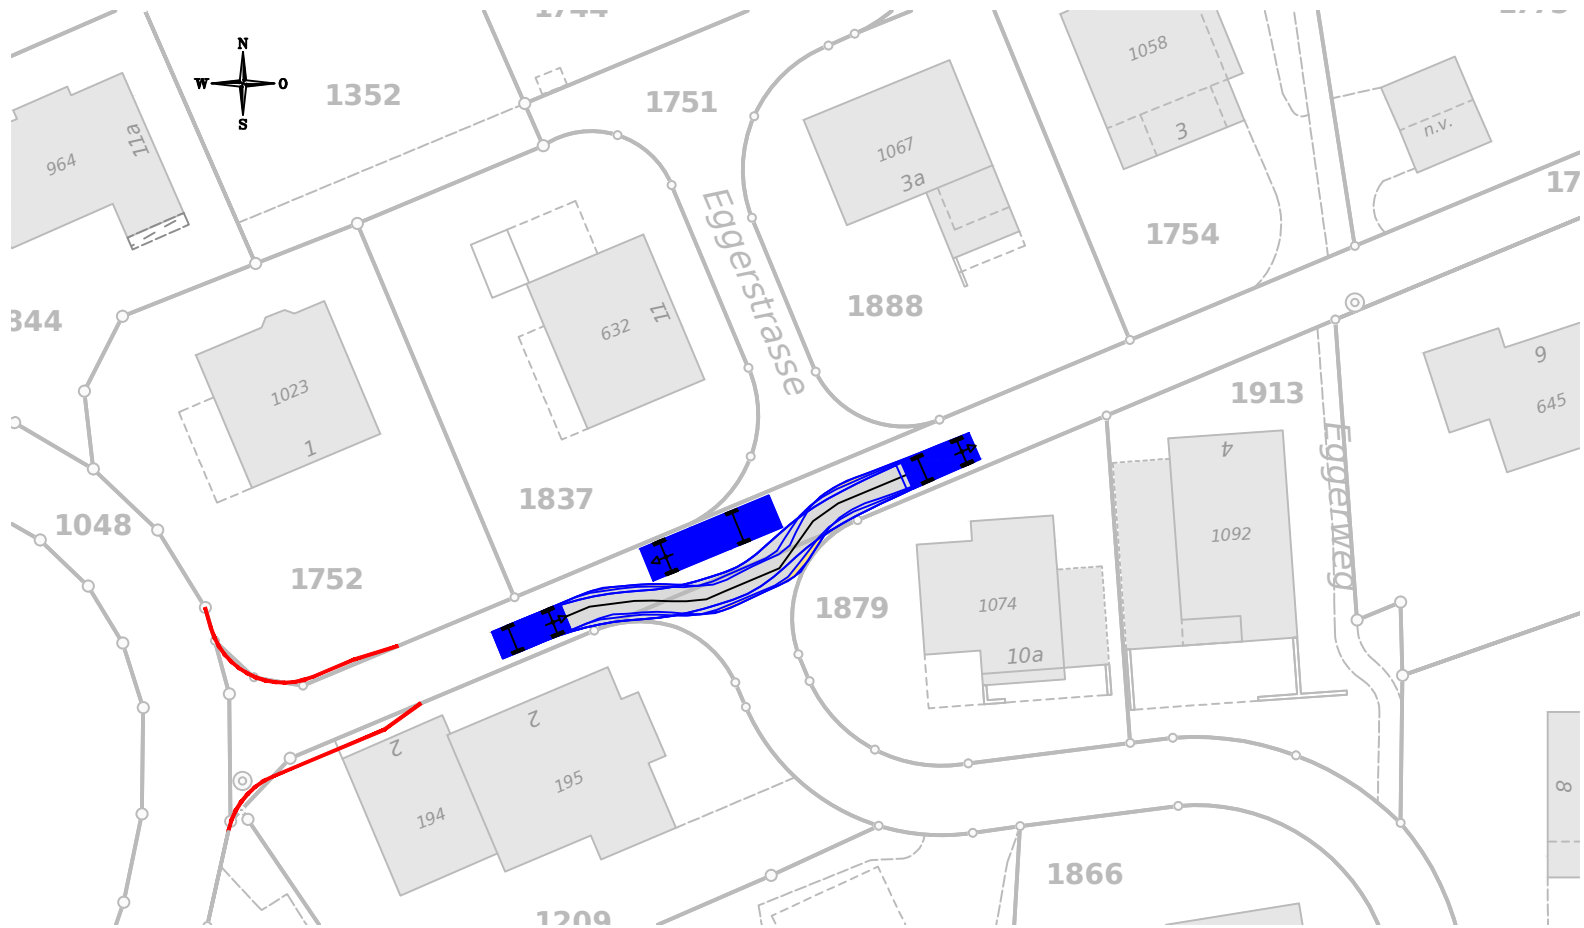

Ausweichstelle Parzellen 1961 / 1231

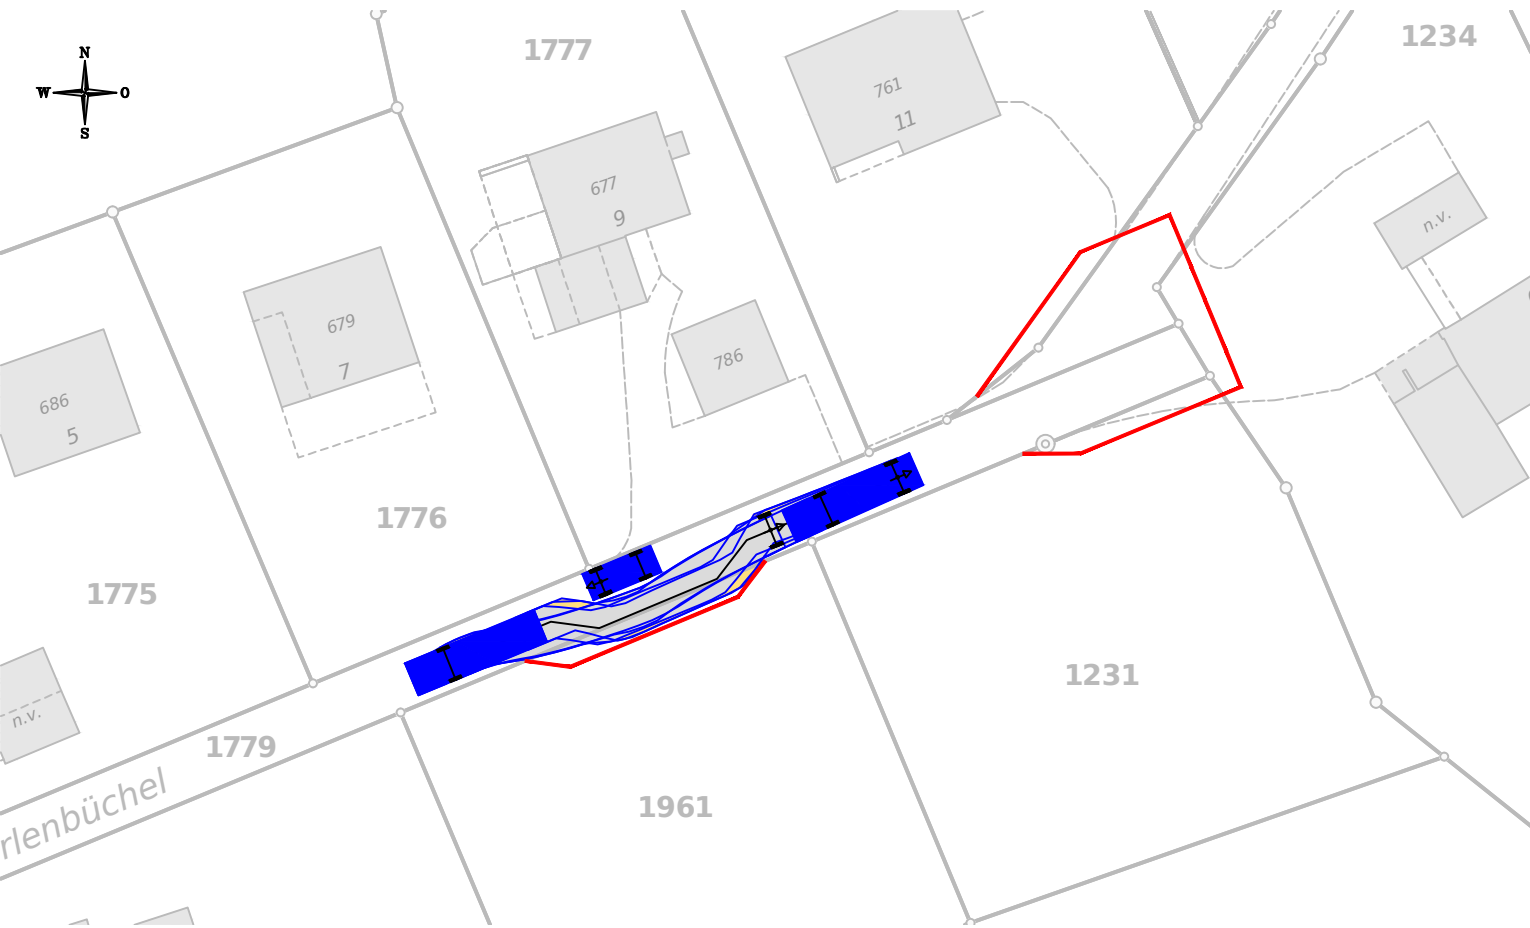

Wendehammer mit 1-maligem Ansetzen des Wendemanövers
sowie Beanspruchung der Freihaltezone

