

Gemeinde Marbach



Strassenprojekt
Kirlenbüchel

Auflageprojekt

Situation 1:500

FKL & Partner AG
Ingenieur und Geometerbüro
Laufenbrunnenstrasse 36
9472 Grabs

www.fkl.ch
Telefon:
Fax:


mail: fkl@fkl.ch
081 750 33 99
081 750 33 90


Zertifiziert nach ISO 9001
Reg. Nr. 13319-3

Plan Nr.: 220834KL-11A

Änderung:	Entw:	Gez:	Kontr:	Datum:
A	du	du	sg	20.05.2025
B	du	du	sg	15.08.2025
C				

Büro:	Masstab:	Format:	Pfad:
Grabs	500	30/63	W:\Gemeinden\Marbach\Auftrage\220834KL_Strassenprojekt_Kirlenbuechel\Projekt02_Auflageprojekt
			Datei: 220834KL_11A_Situation_VP_MW.dwg

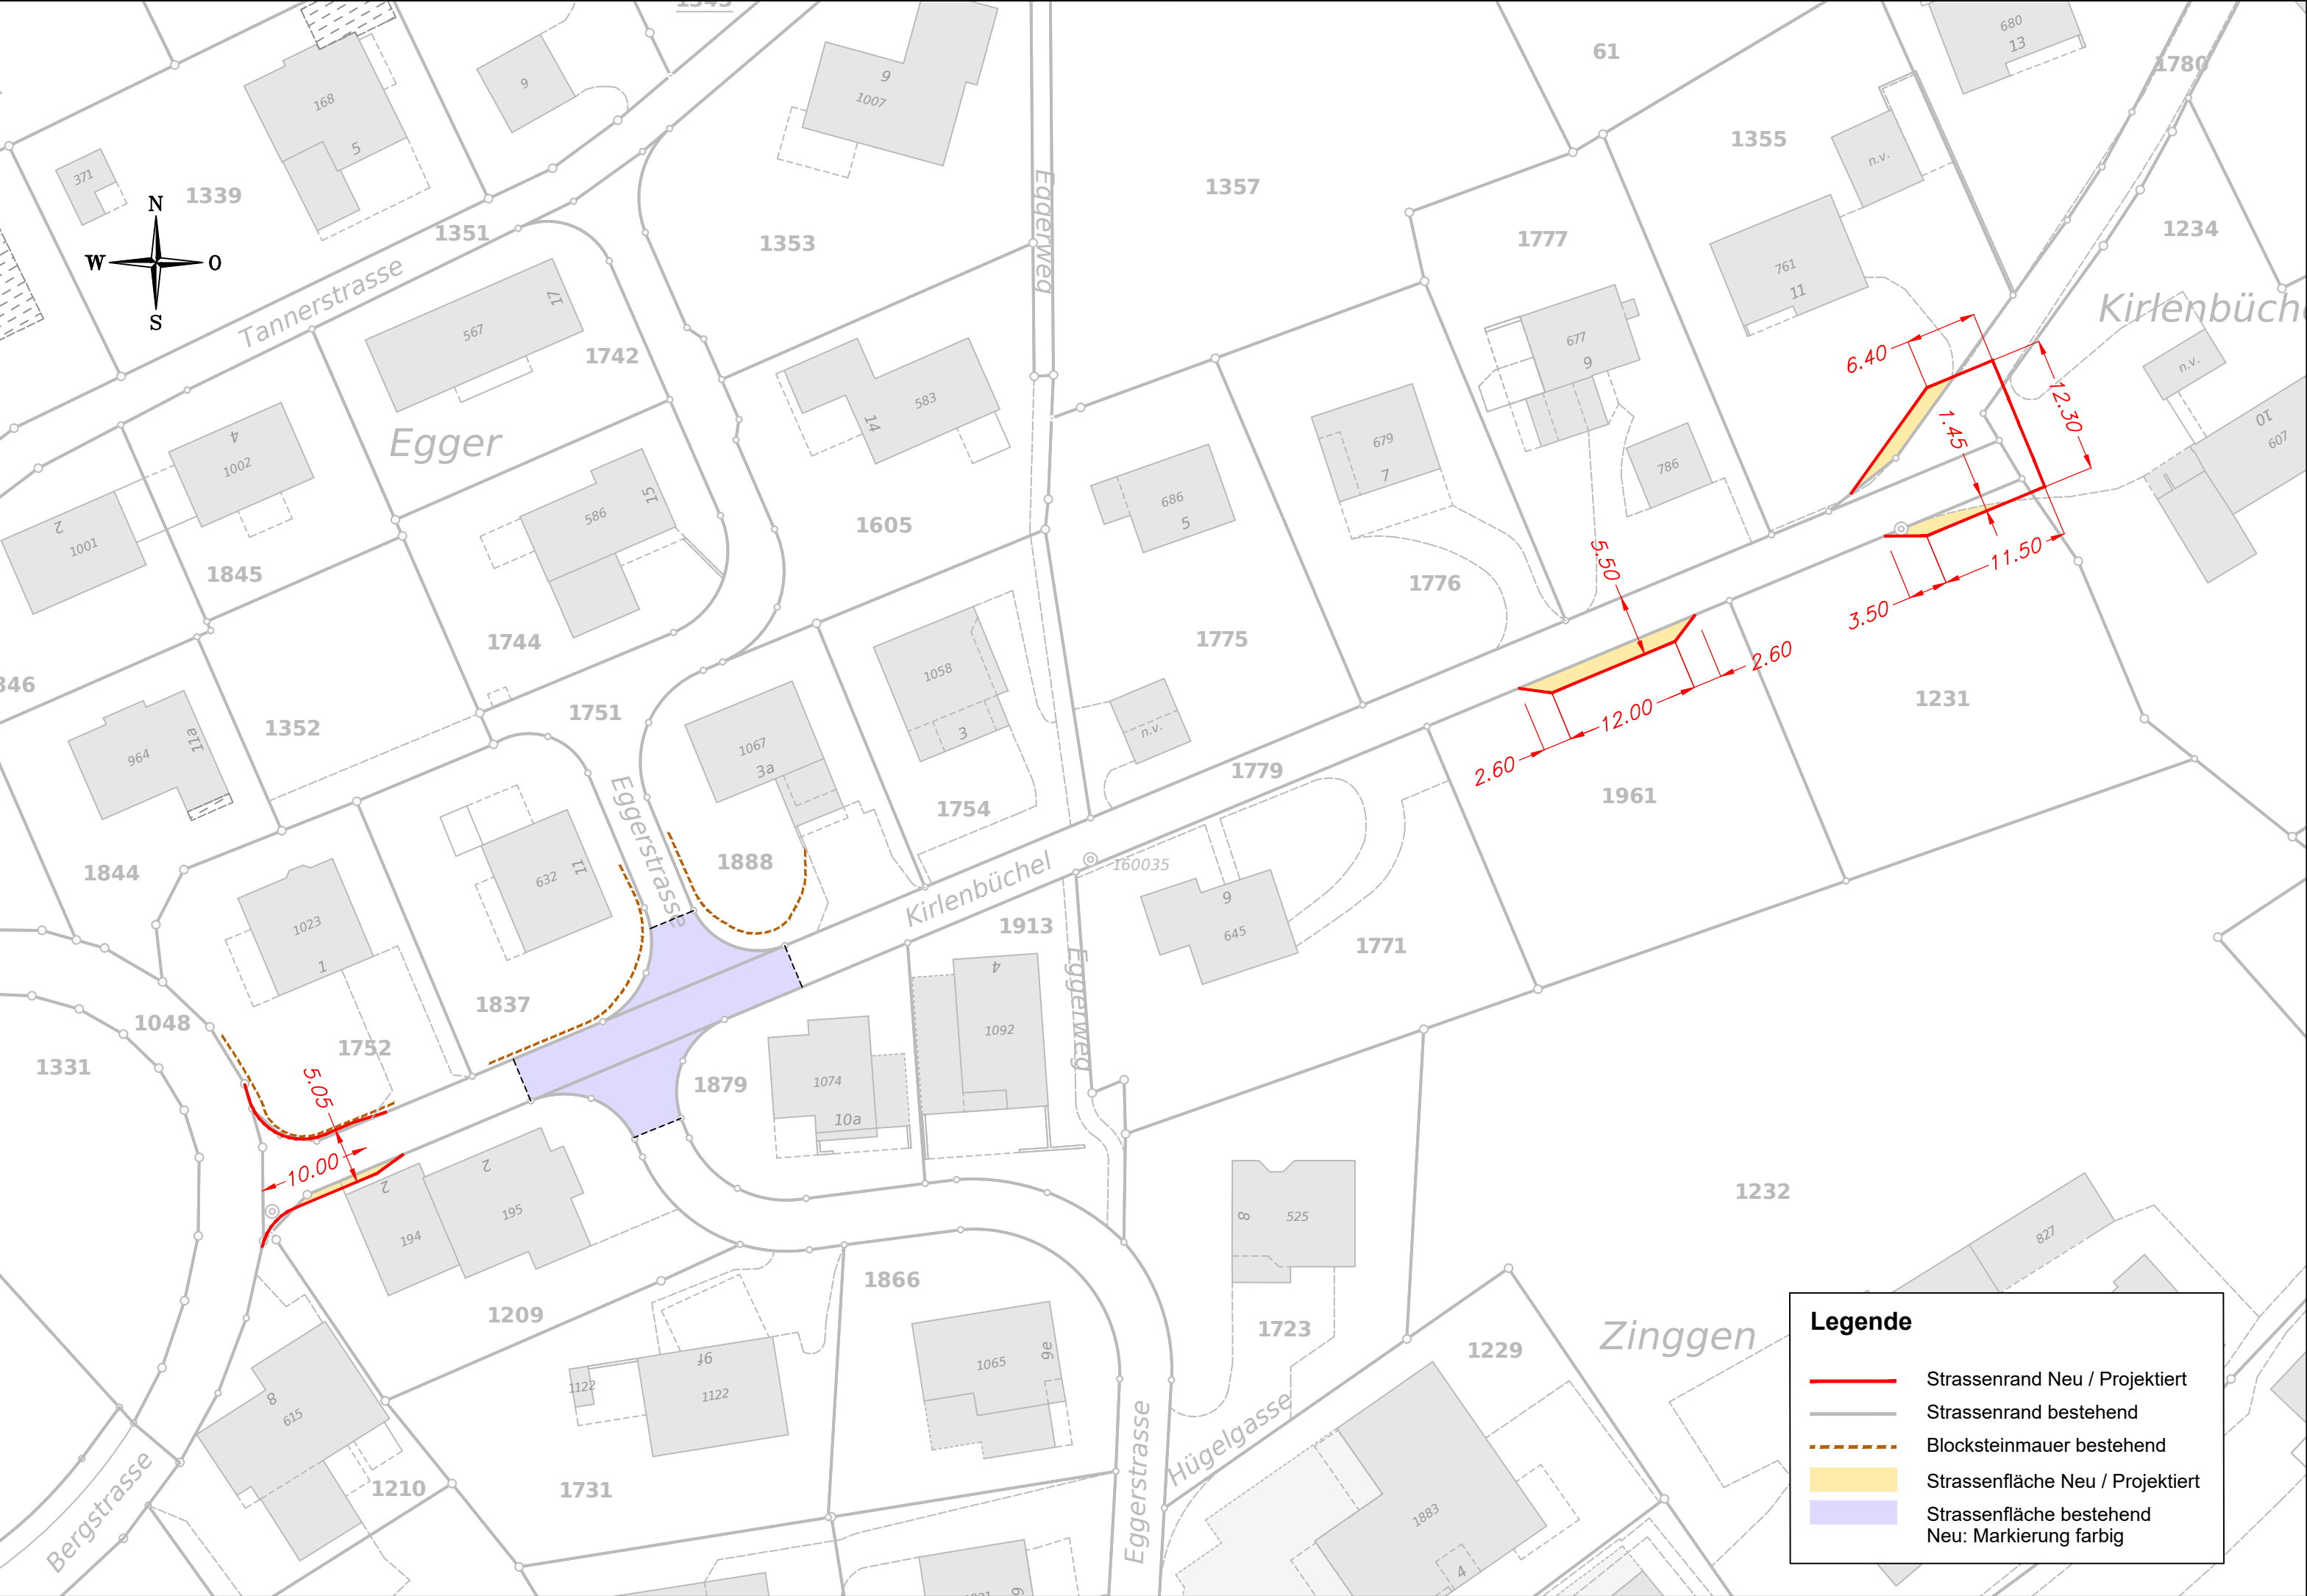

Legende

- Strassenrand Neu / Projektirt
- Strassenrand bestehend
- Blocksteinmauer bestehend
- Strassenfläche Neu / Projektirt
- Strassenfläche bestehend
- Neu: Markierung farbig