
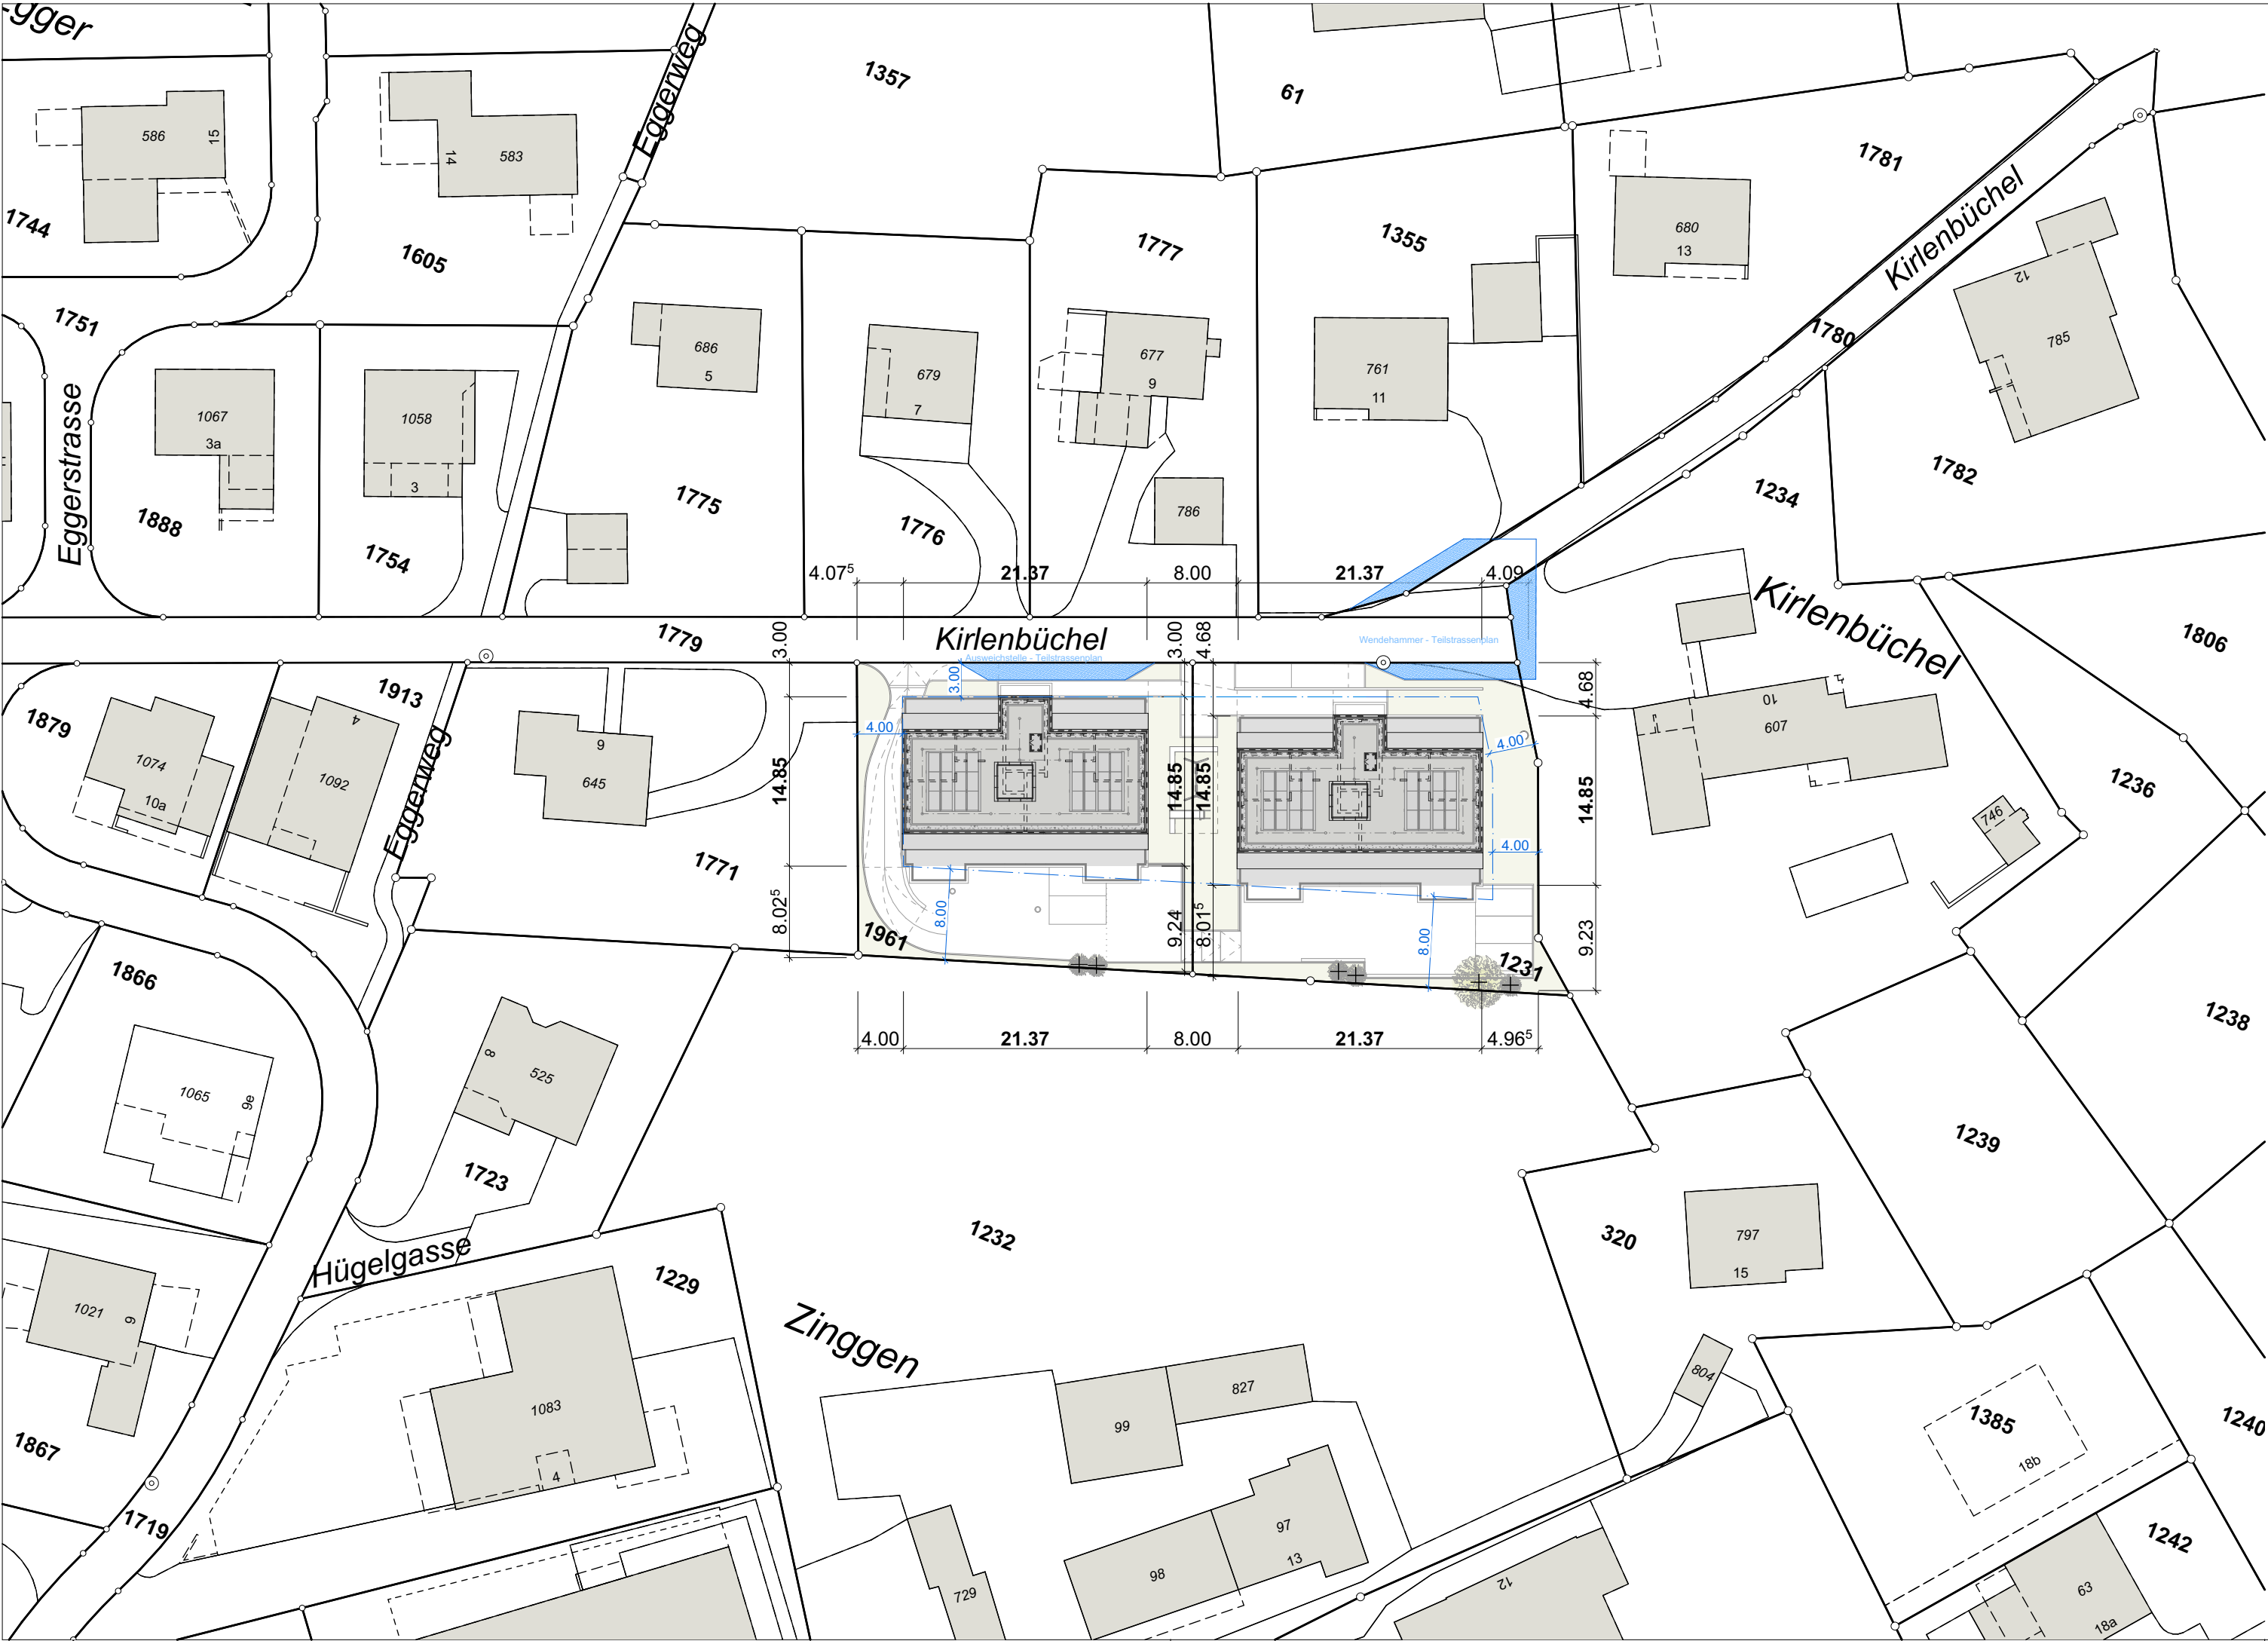


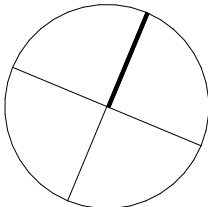

Planverfasser:	Bauherr:
Heerbrugg,	Marbach,

Koten (Meereshöhe):
± 0.00 = A: 446.35 m.ü.M. | B: 446.80 m.ü.M. m ü. M.

BAUVORHABEN: 2 MFH Kirlenbüchel, 9437 Marbach Kirlenbüchel 8 10, Parzelle 1231, CH - 9437 Marbach		
AUFTRAGGEBER: Swiss Shoptec AG und Gaby Biedermann c/o Neuhofstrasse 5a, CH - 6340 Baar		
PLANVERFASSER: Baumschlager Hutter Partners Schlossstrasse 211, CH - 9435 Heerbrugg, T +41 (0) 71 720 00 50		PROJEKTNUMMER: 522101
		GEZEICHNET: miw
		DATUM: 20.06.2025
PLANUNGSPHASE: Baueingabe		REVIDIERT: .
PLANNUMMER: 32.1.1	PLANTITEL: Situation	MASSSTAB: 1:500
		PLANGRÖSSE: 63x30